


相模原市緑区相原2丁目1134-2

地積:310.45㎡(93.91坪)

※東側にある建物「カメイ薬局相原台店」の住所は
相模原市緑区相原2丁目12-10です。

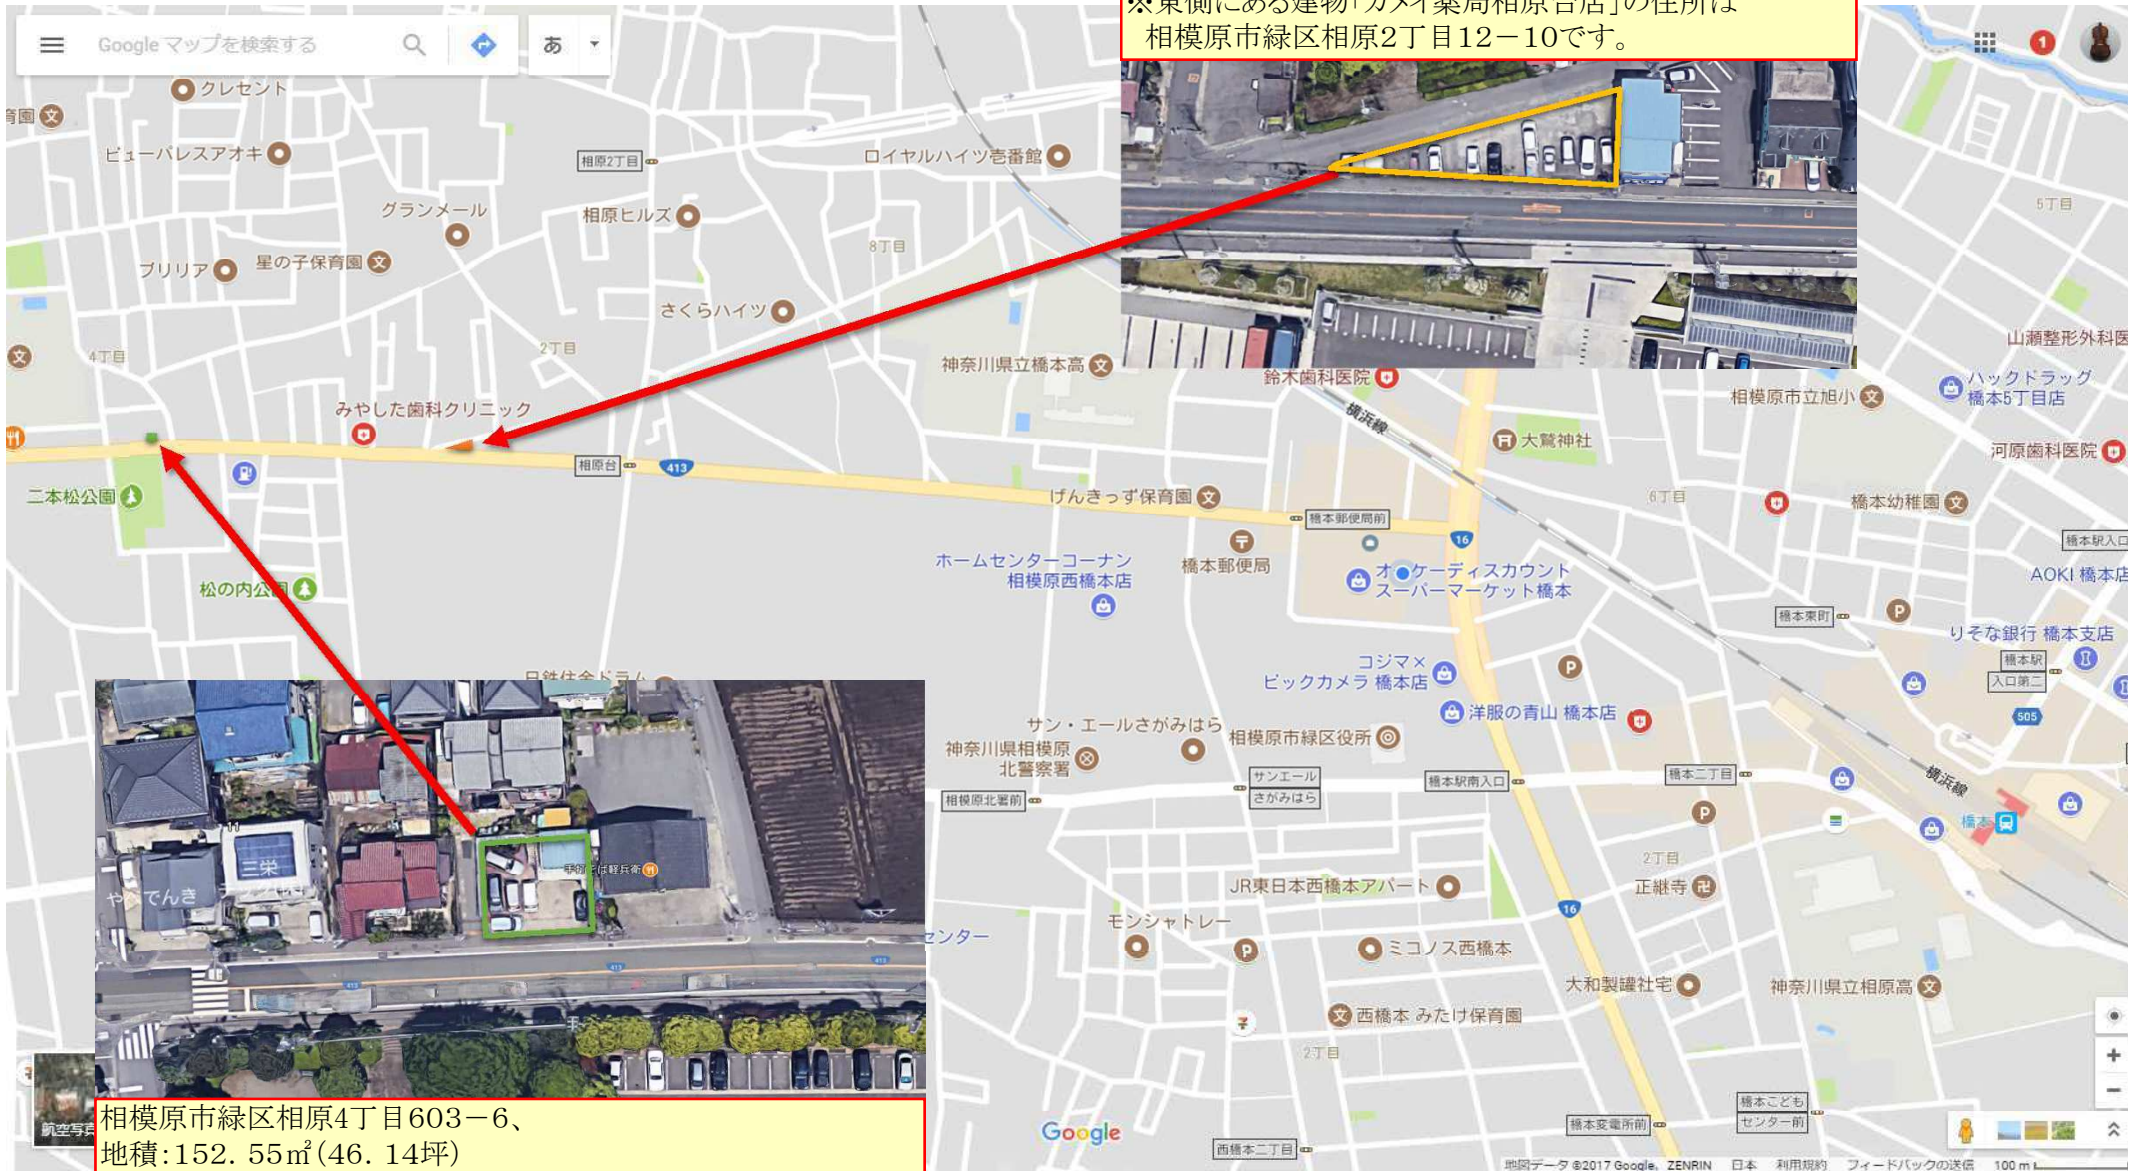


相模原市緑区相原4丁目603-6、

地積:152.55㎡(46.14坪)

※東側にある建物「軽兵衛」の住所は
相模原市緑区相原4丁目11-1です。
現況更地です。



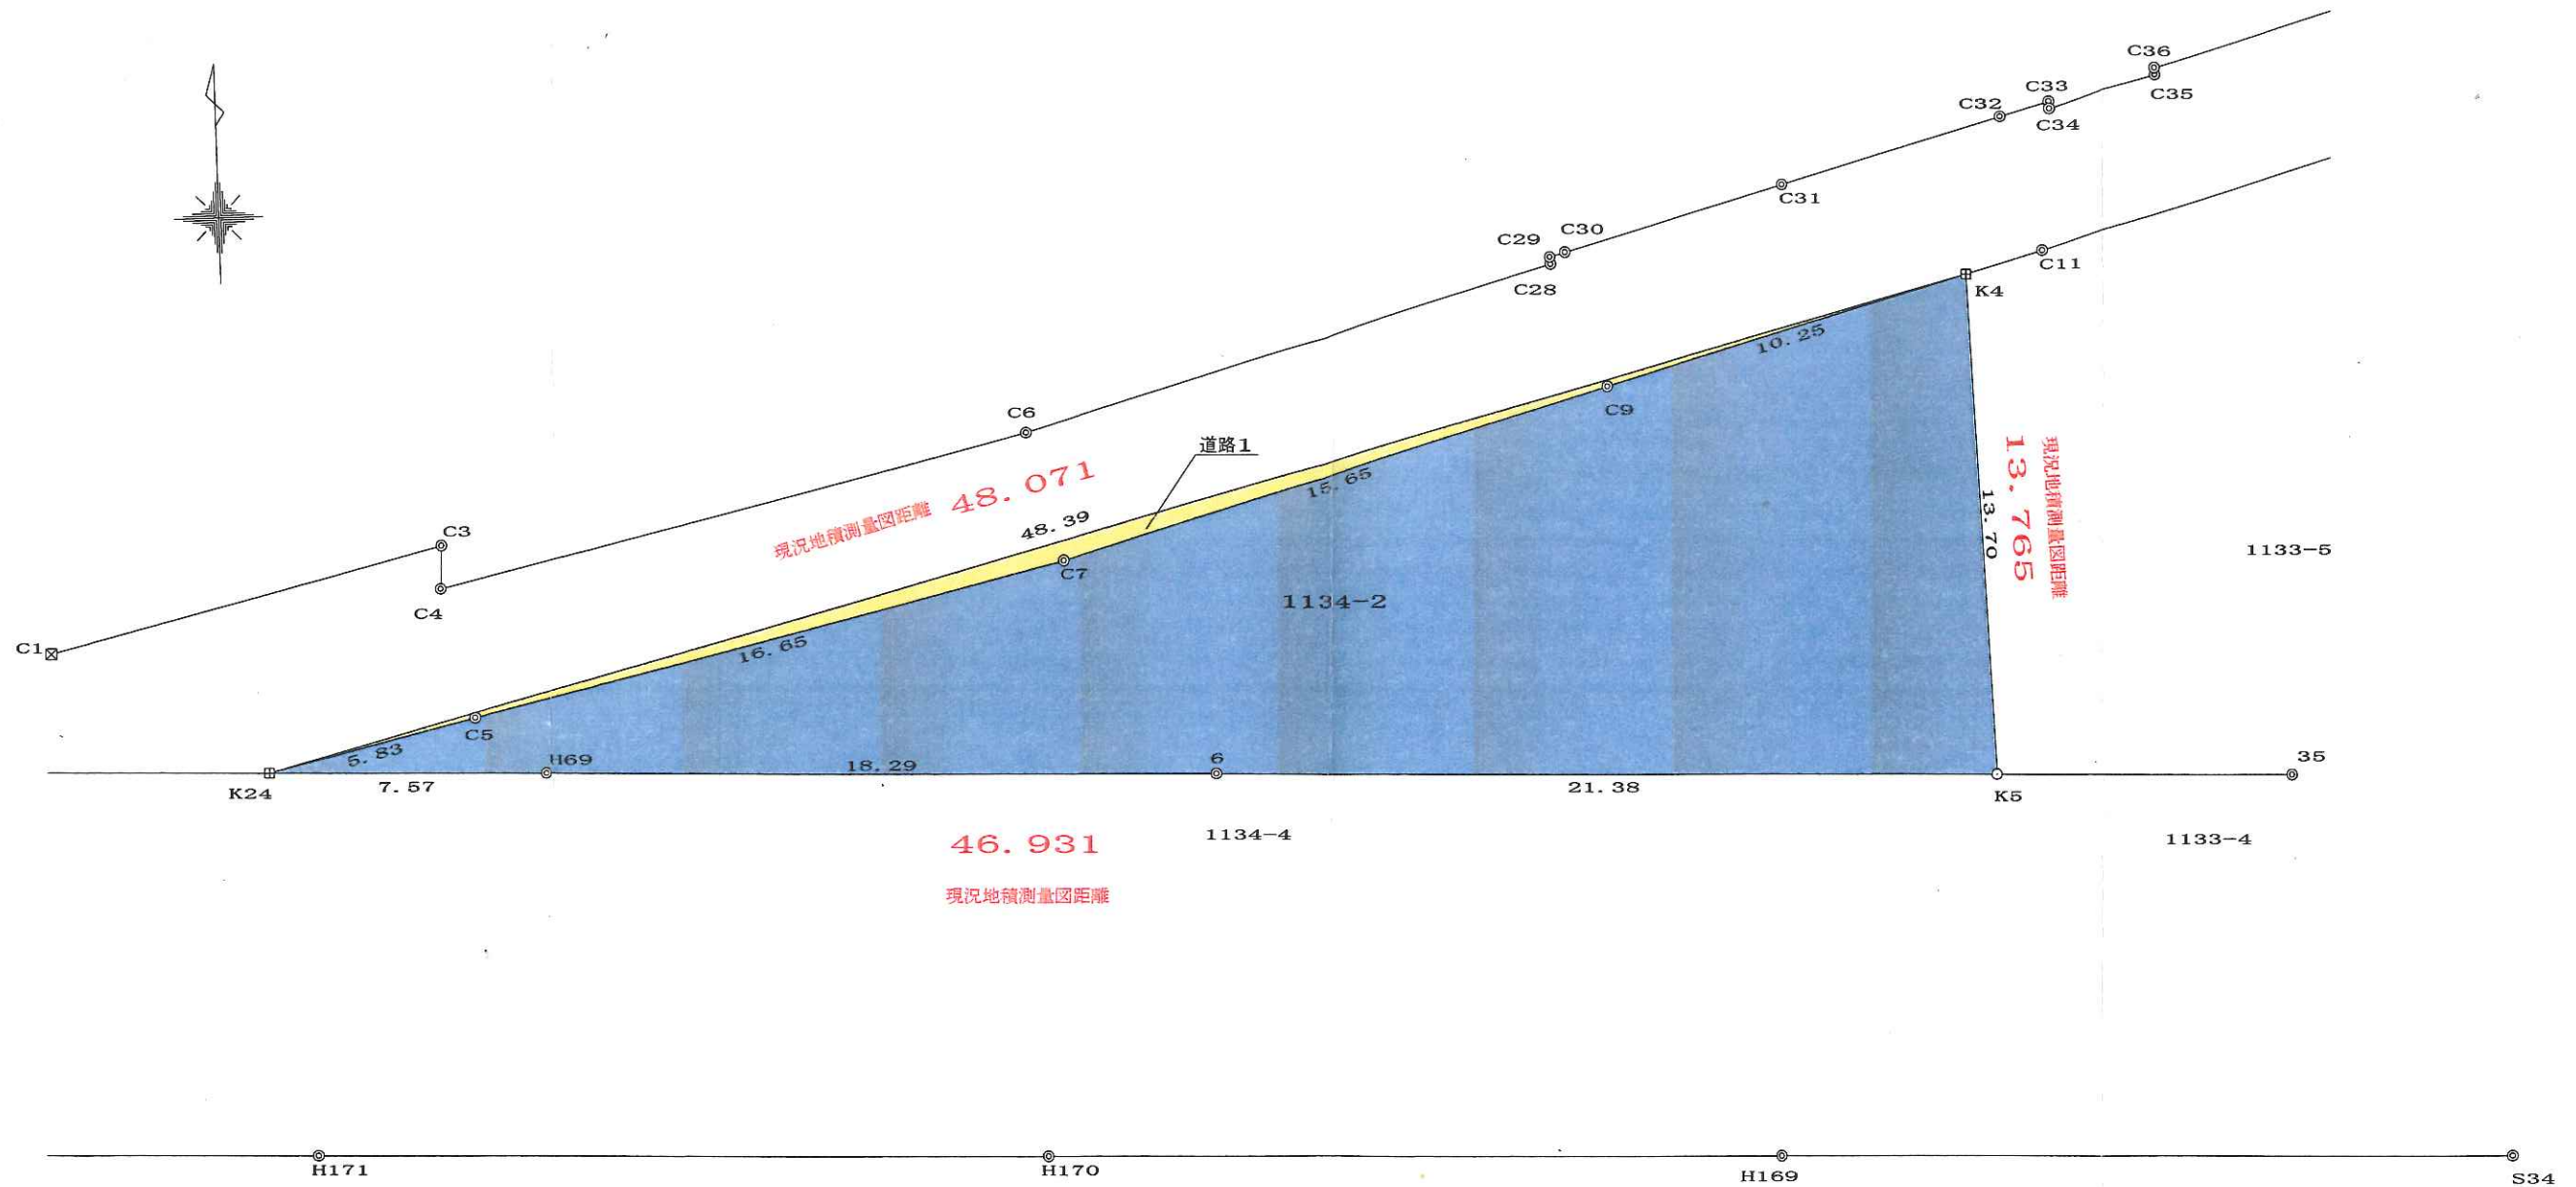

座 標 求 積 表

地 番	1334-2		
測 点	Xn	Yn	(Xn+1 - Xn-1) Yn
K24	-44419.408	-45928.433	72245.425109
H69	-44419.654	-45920.860	39354.177020
6	-44420.265	-45902.572	61371.738764
K5	-44420.991	-45881.204	-595308.621900
K4	-44407.290	-45881.585	-502678.645260
C9	-44410.035	-45891.470	321377.964410
C7	-44414.293	-45906.537	369363.996702
C5	-44418.081	-45922.753	234894.881595
		倍 面 積	620.916440
		面 積	310.4582200
		地 積	310.45 m ²
		坪 数	93.91

地 番	道路1		
測 点	Xn	Yn	(Xn+1 - Xn-1) Yn
K4	-44407.290	-45881.585	430048.096205
K24	-44419.408	-45928.433	495613.720503
C5	-44418.081	-45922.753	-234894.881595
C7	-44414.293	-45906.537	-369363.996702
C9	-44410.035	-45891.470	-321377.964410
		倍 面 積	24.974001
		面 積	12.4870005
		地 積	12.48 m ²
		坪 数	3.77
総 計			322.9452205

種 別	地 積 測 量 図 比 較 図	
土 地 所 在	相模原市緑区相原二丁目 1 1 3 4 番 2	
作 製	平成23年6月13日	摘要
縮 尺	1/200	
作 成 者	土地家屋調査士 川 端 光 横浜地方法務局登録第2077号 神奈川県相模原市緑区元橋本町25番4号	

登記年月日：平成29年10月24日

これは図面に記録されている内容を証明した書面である。
平成29年11月10日
横浜地方法務局相模原支局

登記官

藤原裕美



地番 603-6、603-32

地積測量図

土地の所在 相模原市緑区相原四丁目

求積表

地番	(a) 603-6			
点名	X _n	Y _n	Y _{n+1} -Y _{n-1}	X _n ・(Y _{n+1} -Y _{n-1})
K3	514.375	483.937	-1.738	-893.983750
K1	514.443	481.876	-12.995	-6685.186785
K9	514.775	470.942	-11.223	-5777.319825
K10	503.213	470.653	12.672	6376.715136
K4	502.459	483.614	13.284	6674.665356
		合計		-305.109868
		合計面積		152.5549340
		地積		152.55 m ²


地番	(b) 603-32			
点名	X _n	Y _n	Y _{n+1} -Y _{n-1}	X _n ・(Y _{n+1} -Y _{n-1})
K9	514.775	470.942	-0.711	-366.005025
K6	514.805	469.942	-1.288	-663.068840
K5	503.271	469.654	0.711	357.825681
K10	503.213	470.653	1.288	648.138344
		合計		-23.109840
		合計面積		11.5549200
		地積		11.55 m ²

座標一覧

点名	X座標	Y座標	備考
K1	514.443	481.876	計算点(金属板)
K3	514.375	483.937	民コンクリート杭
K4	502.459	483.614	民コンクリート杭
K5	503.271	469.654	民コンクリート杭
K6	514.805	469.942	民コンクリート杭
K9	514.775	470.942	計算点(民金属板)
K10	503.213	470.653	民コンクリート杭
T1	500.000	500.000	金属板：機械点
T2	493.328	469.138	金属板：機械点
T3	516.912	469.126	金属板：機械点

恒久的地物の座標

点名	X座標	Y座標	点の種類	備考
KA23	503.646	463.221	道路境界標	県コンクリート杭
KA27	502.348	485.515	道路境界標	県コンクリート杭
KB3	492.267	474.376	道路境界標	県コンクリート杭

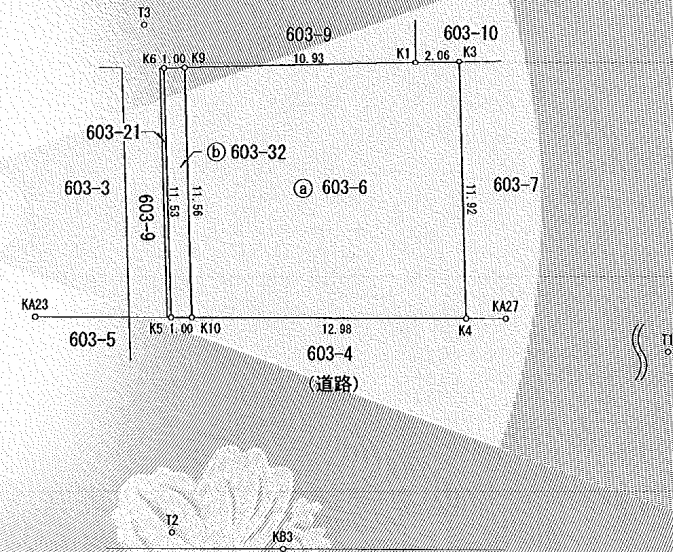

座標系	任意座標系
縮尺係数	0.999926
測量年月日	平成29年10月4日

作成者 神奈川県相模原市中央区淵野辺四丁目3番11号
土地家屋調査士法人 県北登記測量 登録番号 02-0004
社員土地家屋調査士 小橋 創 (平成29年10月13日作成)

申請人

株式会社 三基書房
代表取締役 宮崎一夫

縮尺

1 / 250