


土地確定測量図

土地の所在地



相模原市中央区南橋本三丁目518番5の2

公図写


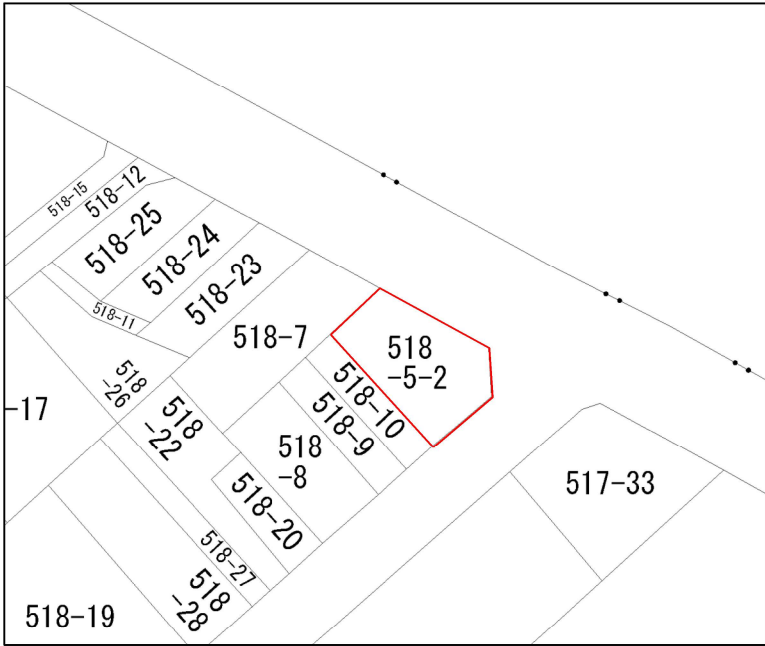


座標求積表

地番	518-5-2		
測点	Xn	Yn	(Xn+1 - Xn-1) Yn
PC47	-46719.888	-43479.645	-494580.961875
X1	-46711.310	-43485.235	-308788.653735
XA20	-46712.787	-43491.636	578612.725344
X2.	-46724.614	-43488.808	430452.221584
119	-46722.685	-43480.782	-205490.175732
		倍面積	205.155586
		面積	102.5777930
		地積	102.57 m ²

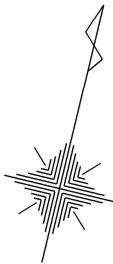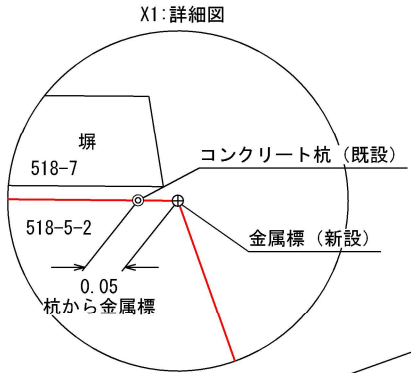

コンクリート杭有り (方向)

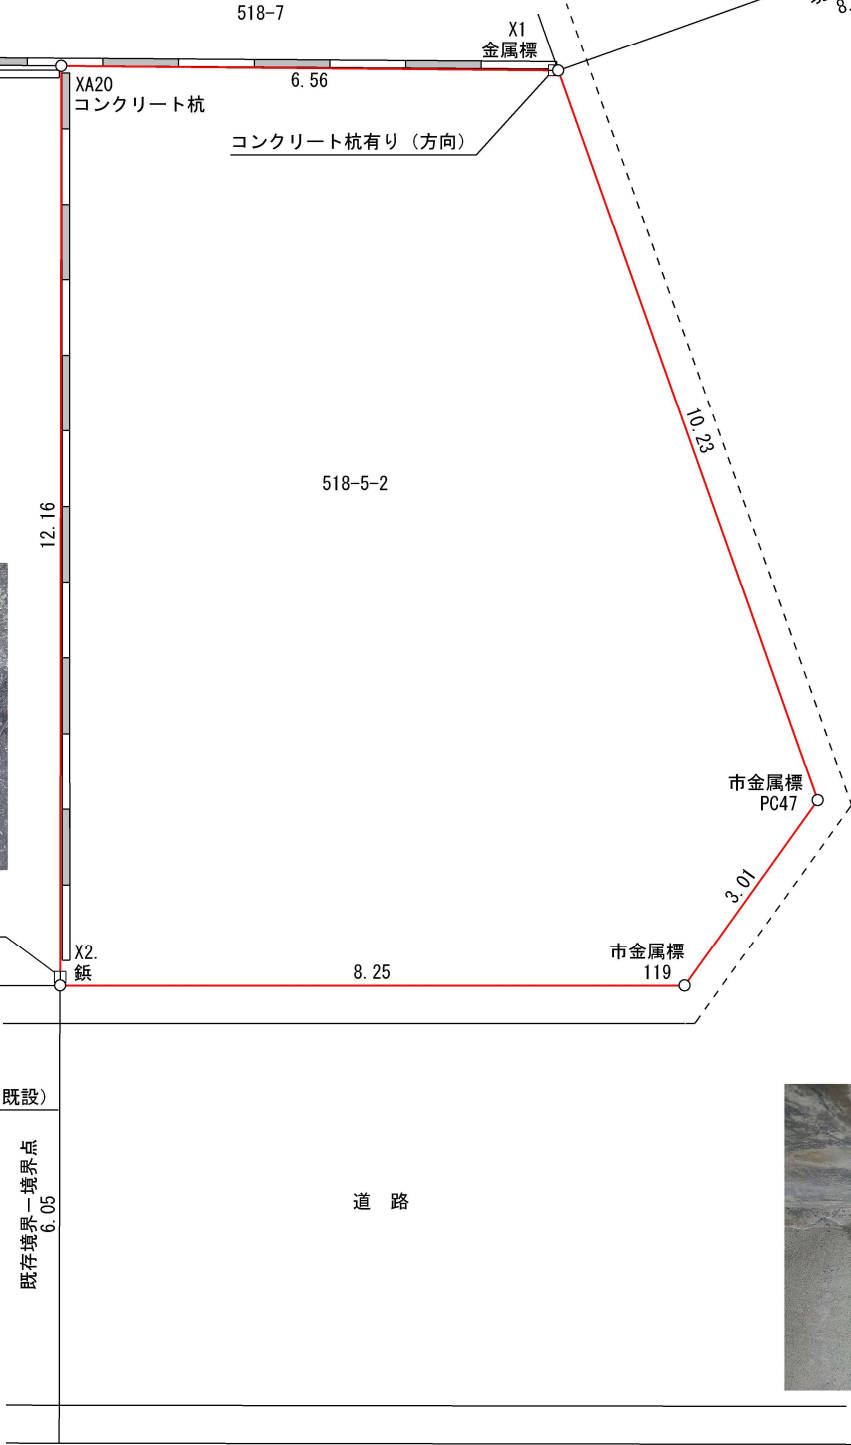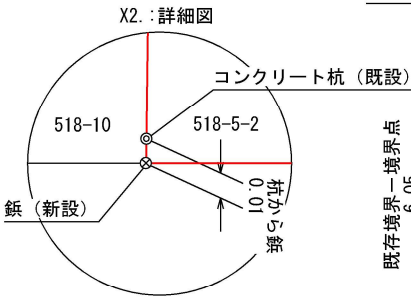

(単位: m)

東京都港区西新橋三丁目24番10号6F 桜土地家屋調査士法人 社員 好村 郁子 日本土地家屋調査士連合会 法人登録番号 01-0061 桜測量設計株式会社【調布店】 調布店電話 042(443)6677	図面番号	No. 830
	作成年月日	令和4年1月15日
	縮尺	担当補助者 深谷 泰央
	1/100	